


PLANTA BAJA

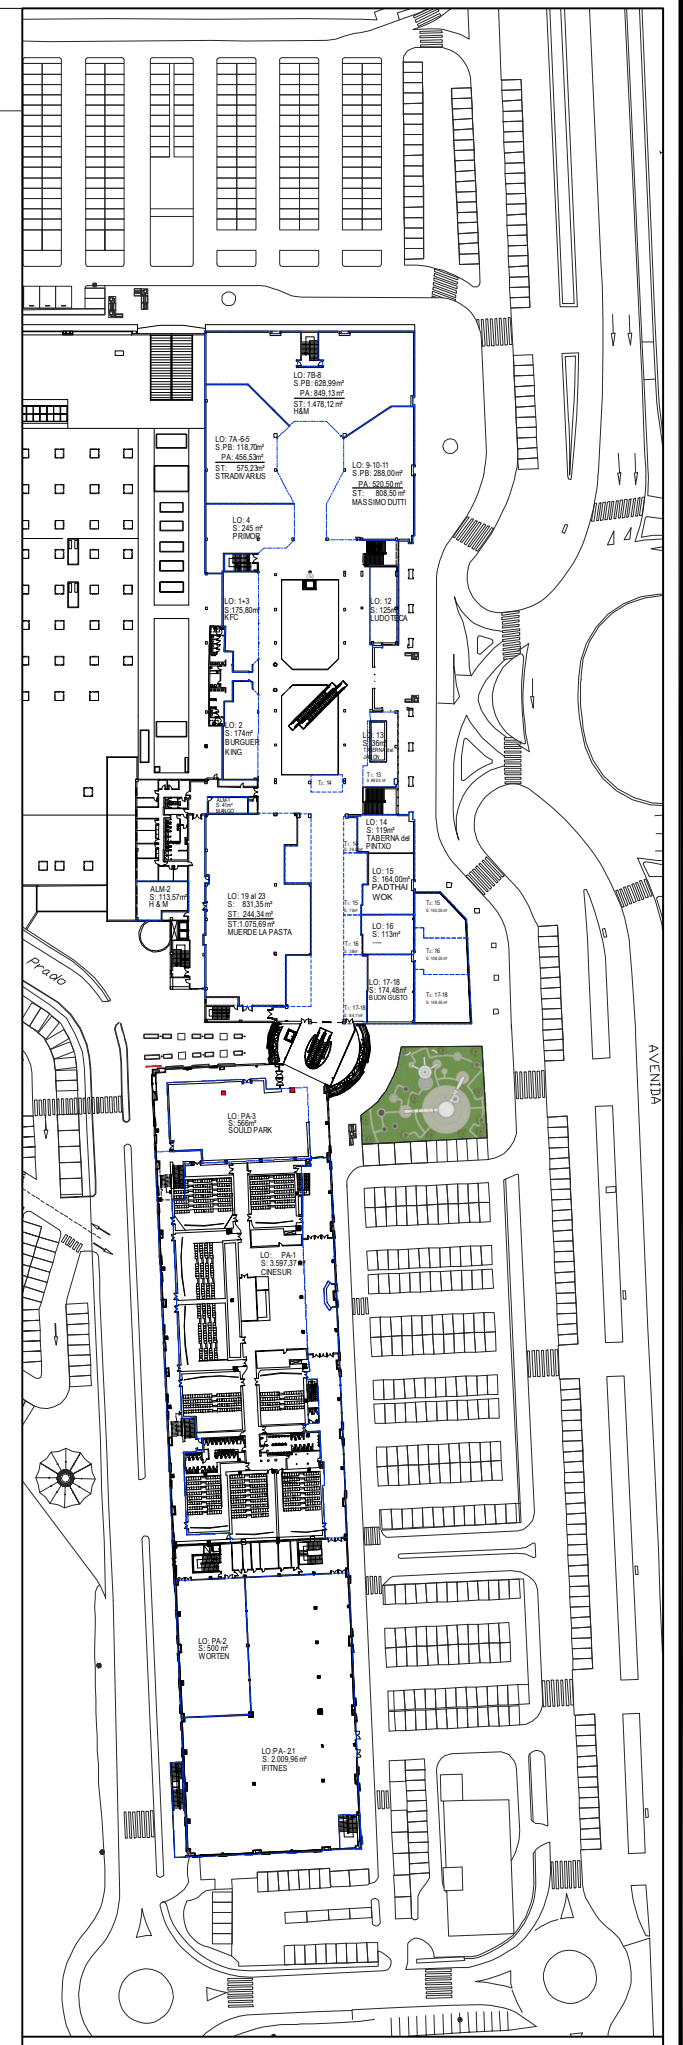

PLANTA ALTA



EL INGENIO

CENTRO COMERCIAL "EL INGENIO"

TERMINO MUNICIPAL: VELEZ MALAGA
 PLANO: DISTRIBUCIÓN PLANTA BAJA Y ALTA.
 FECHA: DICIEMBRE-2020