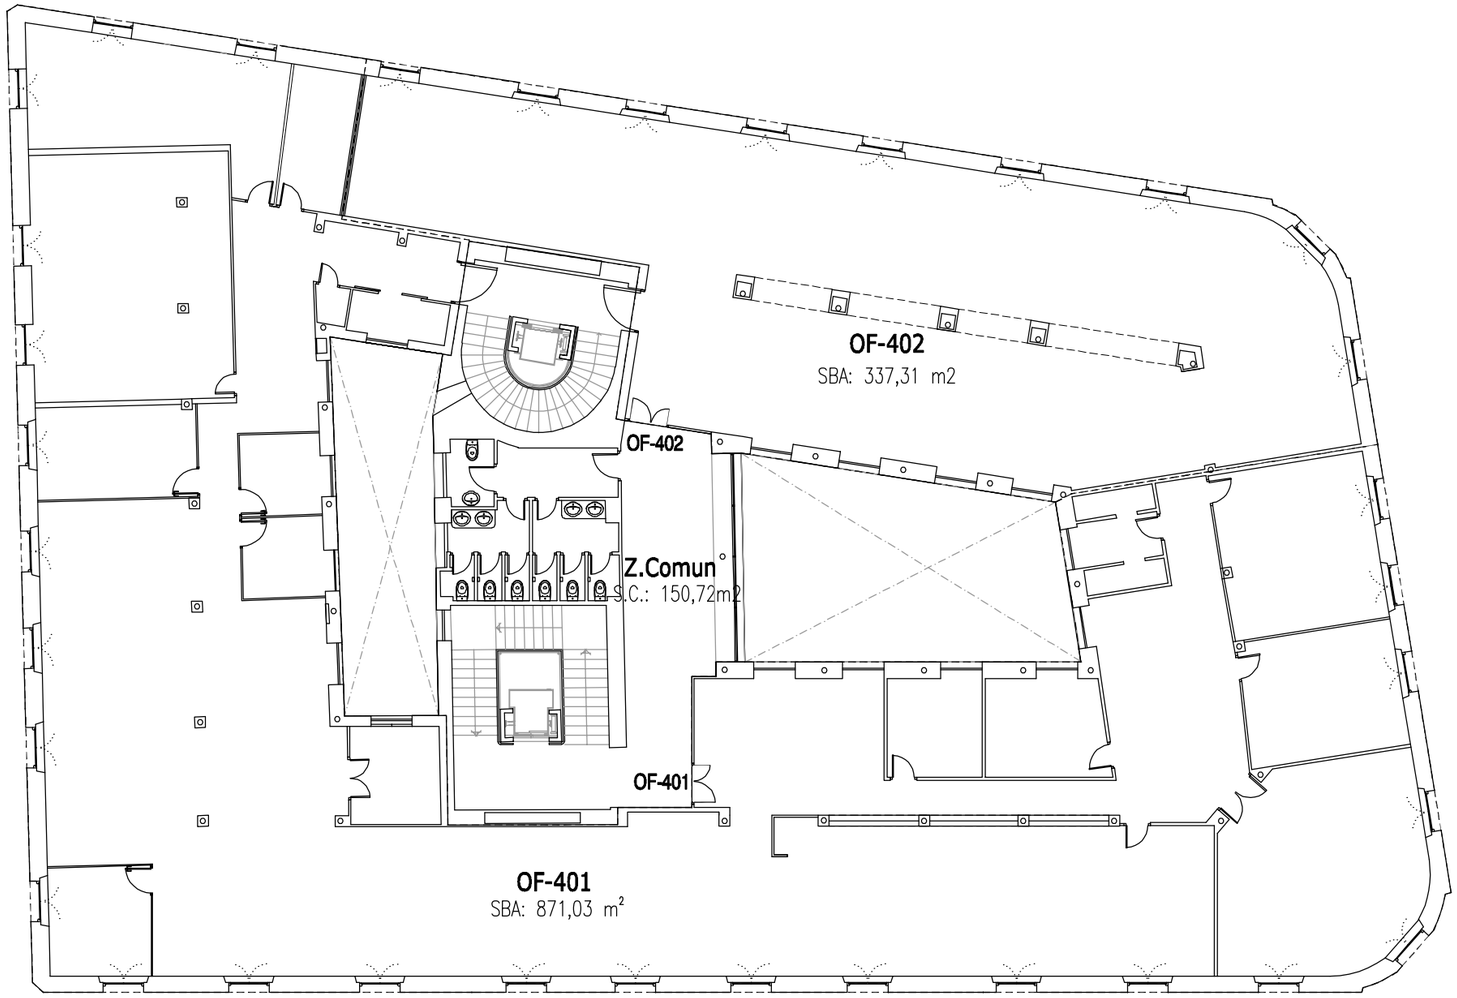

CUADRO DE SUPERFICIES-PLANTA BAJA	S.B.A:
SUP. PRIVATIVA (Locales)	1.208,34 m²

Salsa Patrimonio

TERMINO MUNICIPAL: MALAGA
SITUACION: EDIFICIO EN CALLE MARTINEZ, Nº 11.
PLANO: PLANTA CUARTA
FECHA: DICIEMBRE–2022 ESCALA: 1:200