
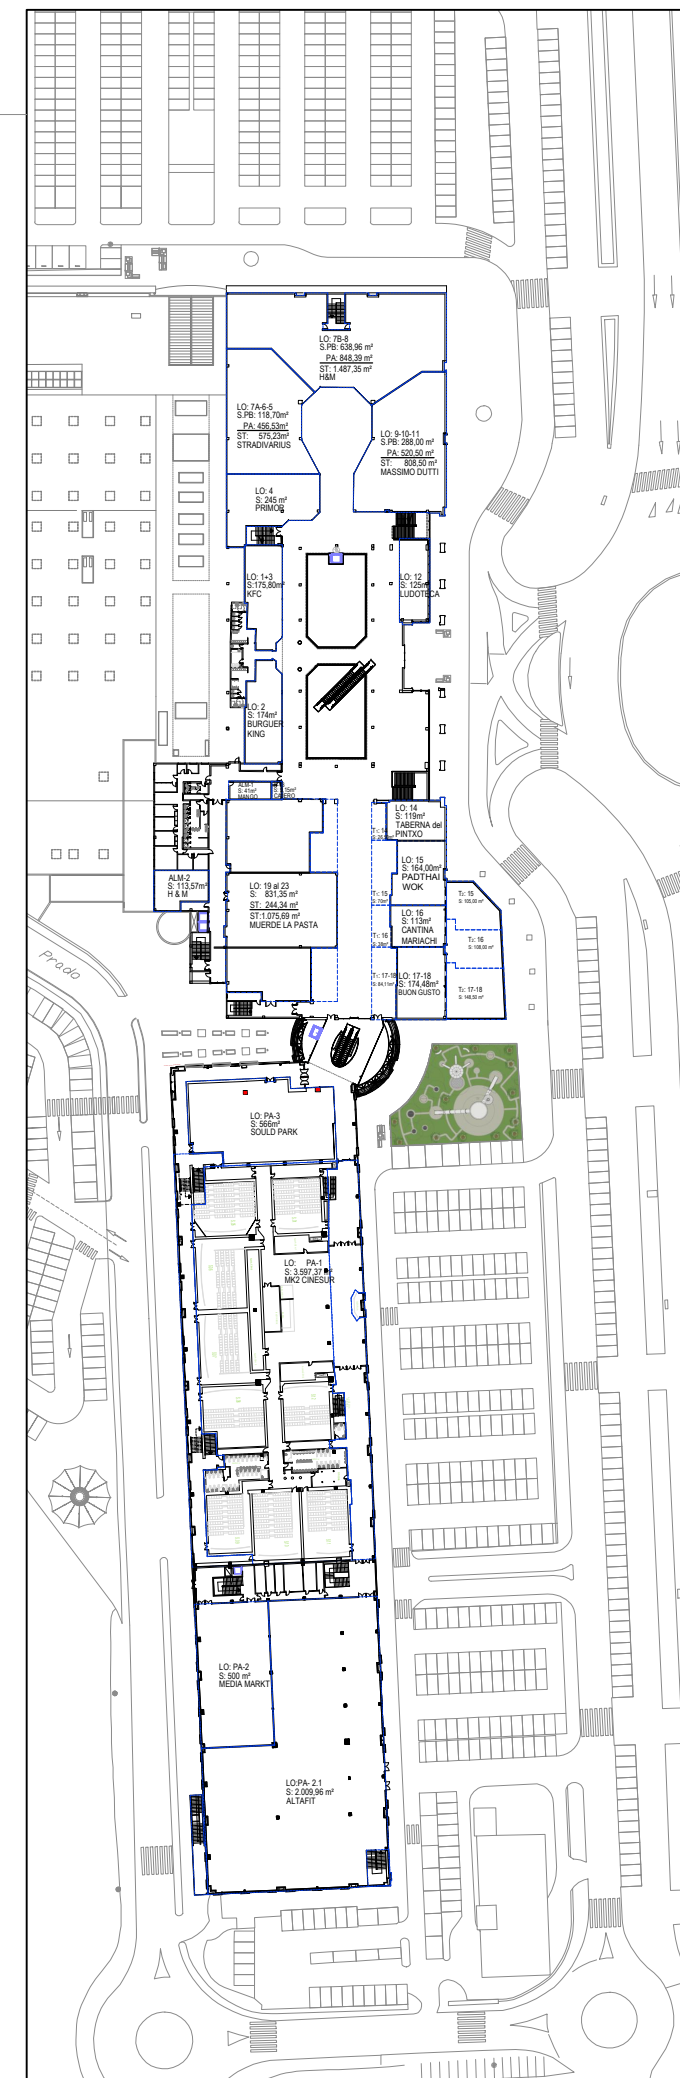


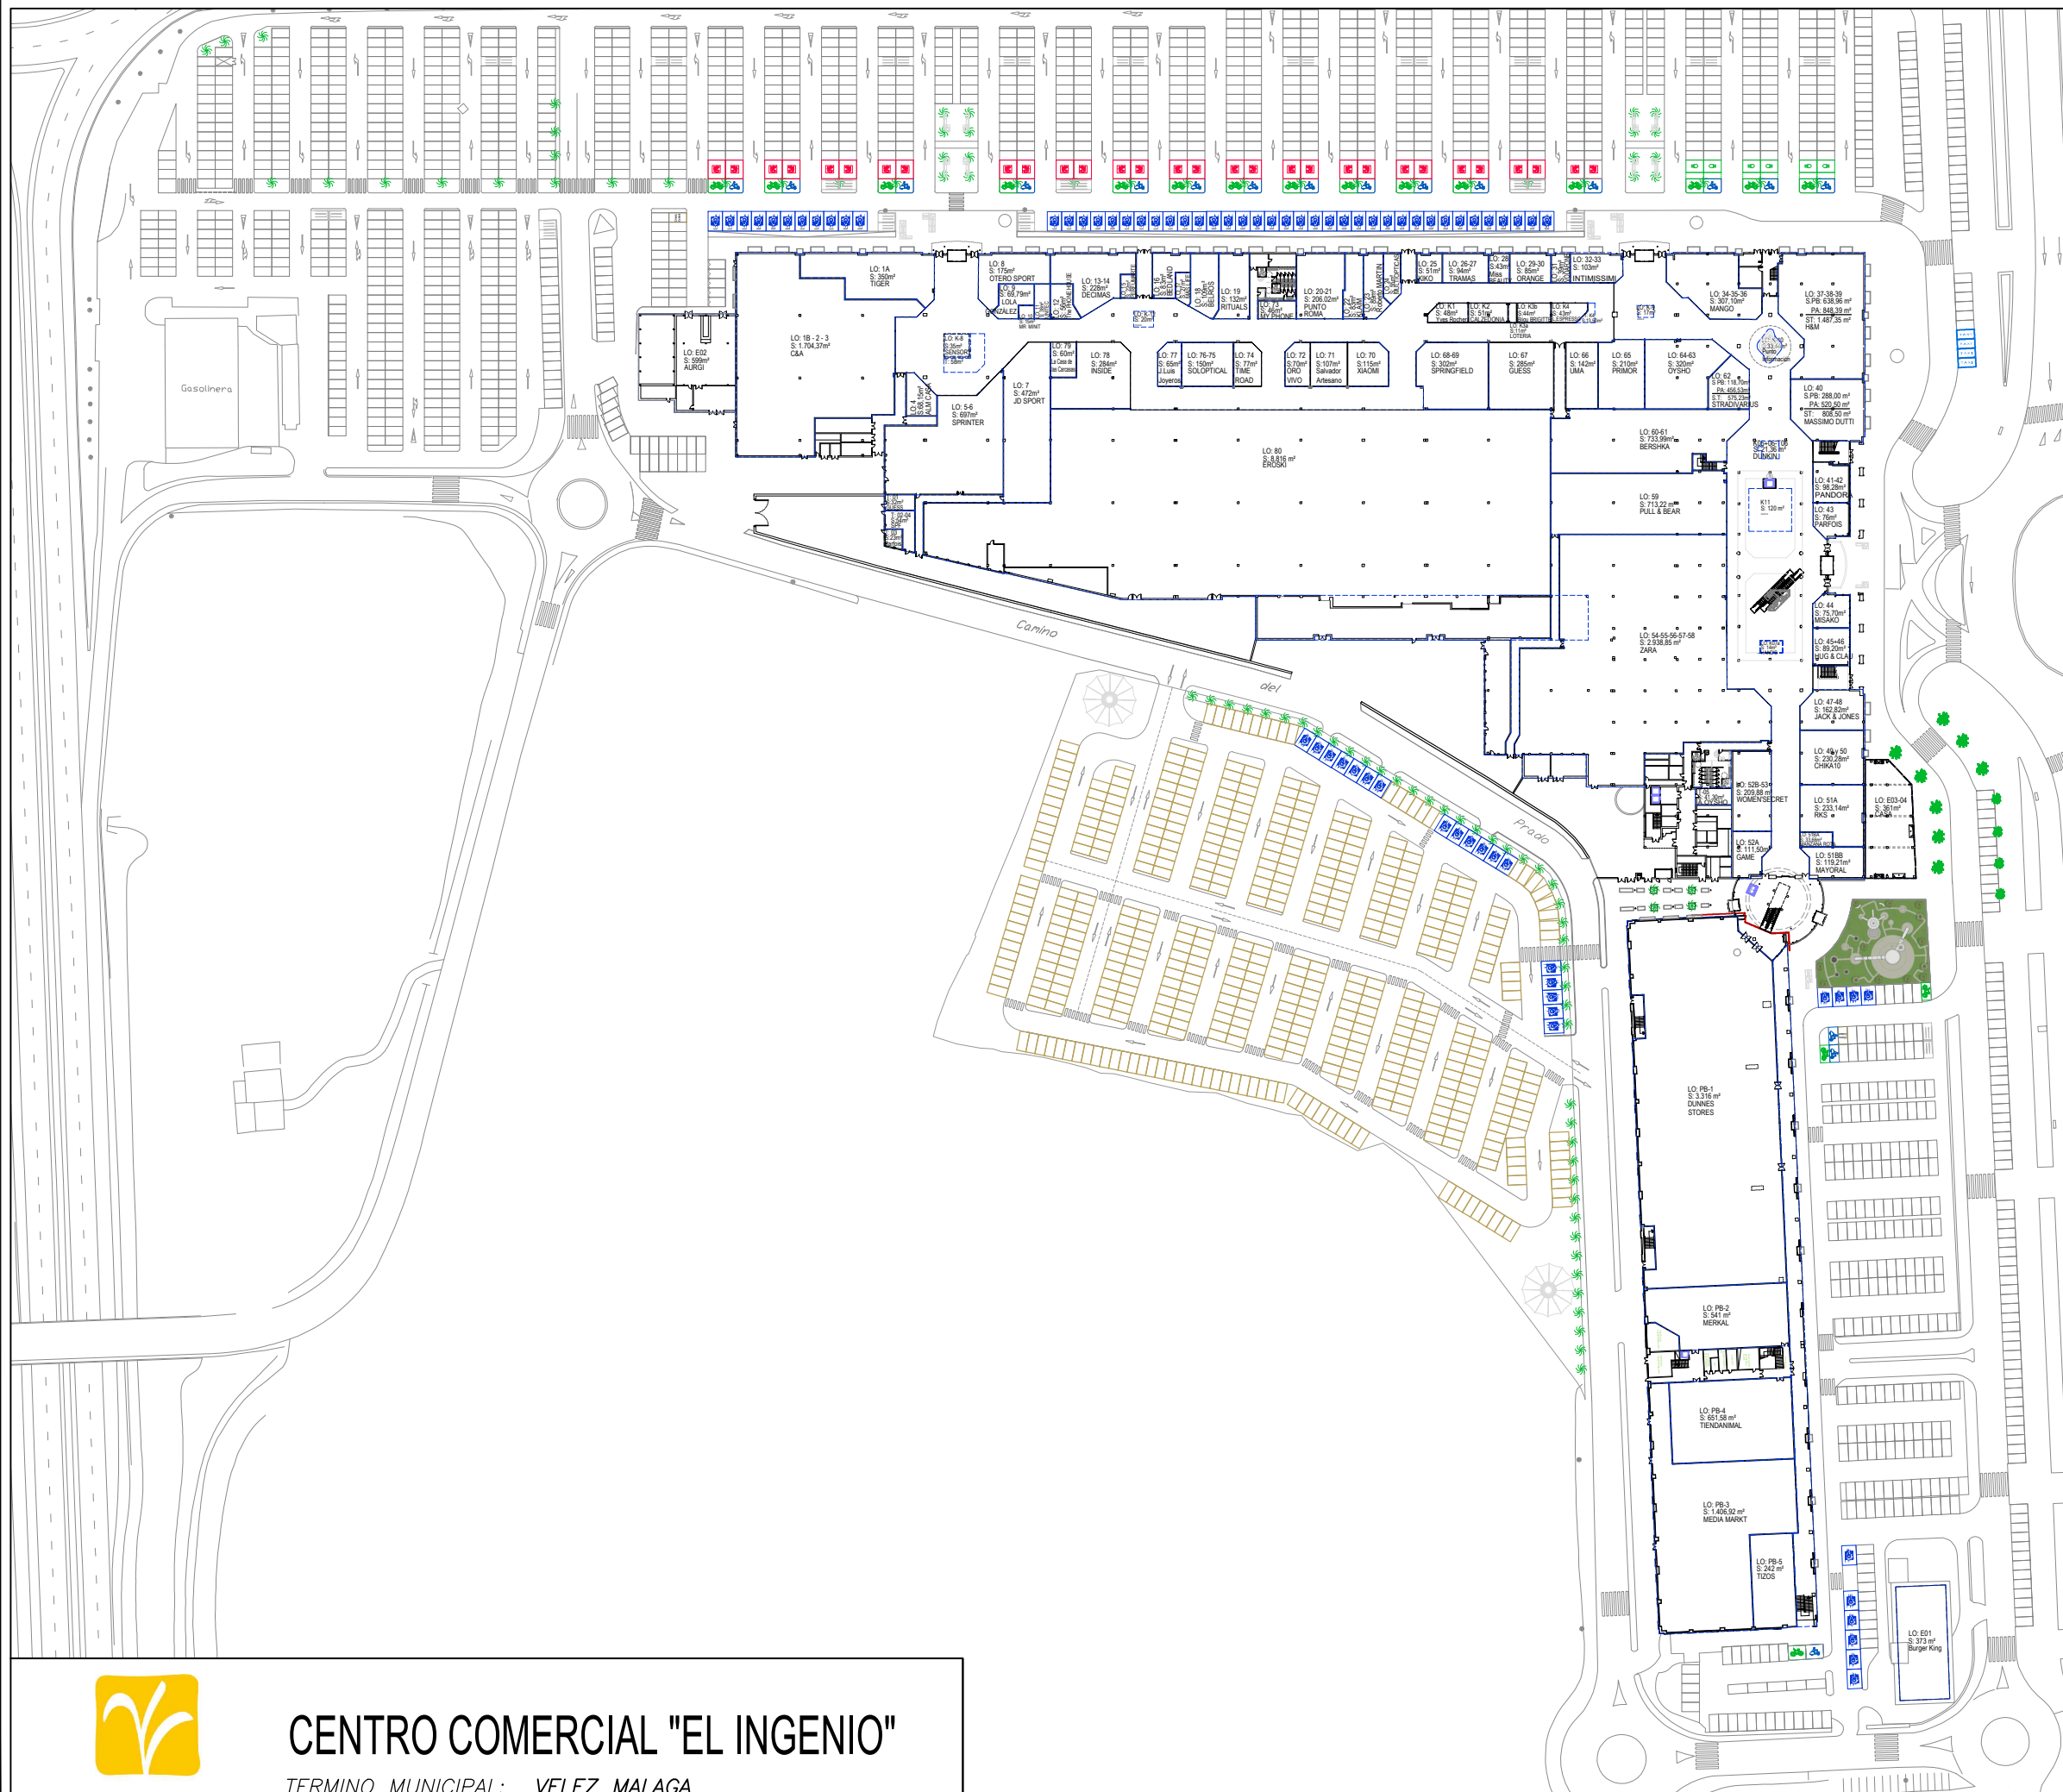

CENTRO COMERCIAL "EL INGENIO"

TERMINO MUNICIPAL: VELEZ MALAGA

PLANO: DISTRIBUCIÓN PLANTA BAJA Y ALTA.

FECHA: SEPTIEMBRE-2024

EL INGENIO

ESTADO ACTUAL

PLANTA BAJA

PLANTA ALTA